






Ihr Ansprechpartner:

Herr Nowack
Hausverwaltung Reinickendorf
Telefon: (030) 322 911 413
E-Mail: jnowack@charlotte1907.de
Internet: <https://charlotte1907.de>

Ihre Notizen (z.B. Besichtigungstermin):

Anschrift:	General-Barby-Str. 14, 13403 Berlin
Zimmer:	2
Wohnfläche:	ca. 51,39 m ²
Etage:	Erdgeschoss
Nettokaltmiete:	380,29 €
Nebenkosten kalt:	123,20 €
Gesamtmiete:	503,49 € kalt
Ausstattung:	Bad mit Dusche und Fenster, Speisekammer, Keller, Loggia
Heizungsart:	Etage (Gas)
Warmwasser:	Gastherme
Energiekennzahlen:	Verbrauch: 147,00 kWh/(m ² *a), Baujahr: 1925,
WBS erforderlich:	Nein
Bewerbungsfrist:	15.03.2026
vsl. verfügbar ab:	sofort
Wichtiger Hinweis:	*** Nur für Mitglieder ***bevorstehende Sanierungsarbeiten***

WIE 510-054

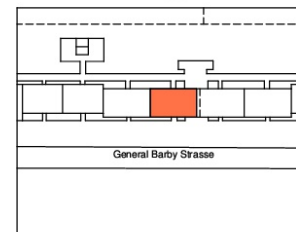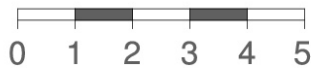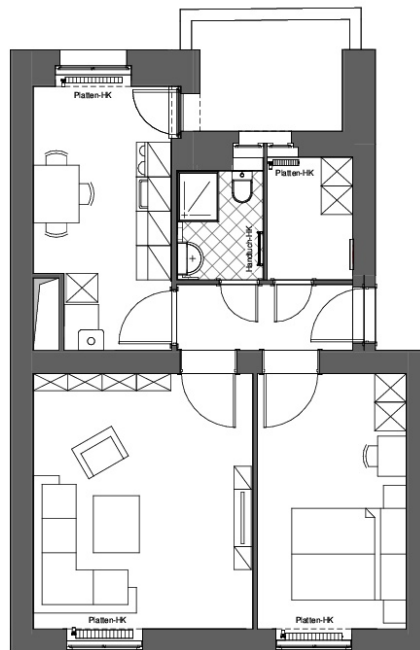

CHARLOTTENBURGER
BAUGENOSSENSCHAFT 

Charlottenburger
Baugenossenschaft eG
Dresdelerstraße 1,
14057 Berlin

General Barby Straße 14
13403, Berlin
EG II.

Vermietung
Maßstab: 1:100
24.10.2019
Grundriss

Planung:

Biek Berlin
Planung · Beratung · Gutachten · Projektmanagement

Hauptstraße 18/20
14052 Berlin
Tel.: 030 301 196-0
Fax: 030 301 196-21
e-Mail: team@biek-berlin.de