Exposé zur Wohnung Nr. 1/410/29/342

CHARLOTTENBURGER BAUGENOSSENSCHAFT




Ihre Ansprechpartnerin:
Frau Trabitzsch
Hausverwaltung Charlottenburg
Telefon: (030) 322 911 246
E-Mail: mtrabitzsch@charlotte1907.de
Internet: https://charlotte1907.de

Ihre Notizen *(z.B. Besichtigungstermin)*:

Anschrift:	Lauenburger Str. 48, 12169 Berlin
Zimmer:	2
Wohnfläche:	ca. 70,05 m²
Etage:	2. OG
Nettokaltmiete:	553,40 €
Nebenkosten kalt:	126,09 €
Nebenkosten warm:	126,09 €
Gesamtmiete:	805,58 € warm
Ausstattung:	Bad mit Wanne und Fenster, Abstellraum, Keller
Heizungsart:	Fernwärme (Fernwärme)
Warmwasser:	Heizungsanlage
Energiekennzahlen:	Verbrauch: 113,70 kWh/(m²*a), Baujahr: 1955, Energieeffizienzklasse: D
WBS erforderlich:	Nein
Bewerbungsfrist:	15.11.2026
vsl. verfügbar ab:	01.12.2026
Wichtiger Hinweis:	*** Nur für Mitglieder ***

Alle Angaben ohne Gewähr. Irrtümer vorbehalten. © Charlottenburger Baugenossenschaft eG

WIE 410-29-342

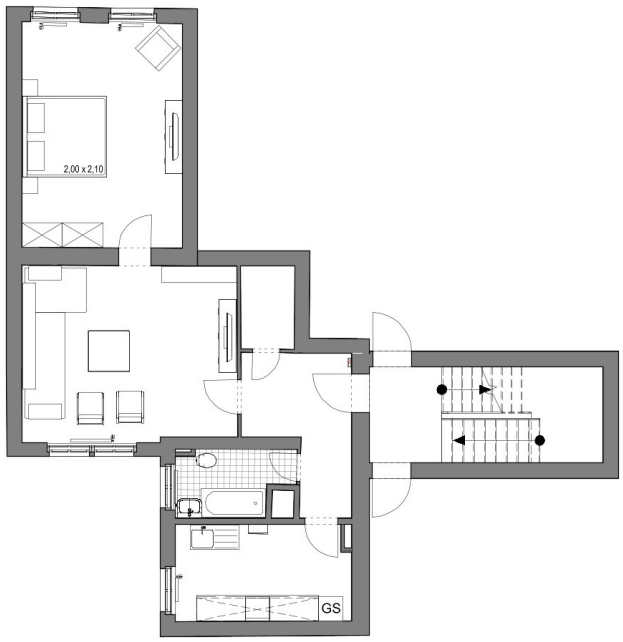

0 1 2 3 4 5

N

CHARLOTTENBURGER BAUGENOSSENSCHAFT

Charlottenburger Baugenossenschaft eG
Dresselstraße 1,
14057 Berlin

Lauenburgerstr. 48
12169 Berlin
2.OG mitte

Mälderungsvorschlag
Maßstab: 1:100
11.04.2019
Möblierter Grundriss

Planung: