



Ihr Ansprechpartner:

Herr Scheja

Hausverwaltung Spandau

Telefon: (030) 322 911 314


E-Mail: hscheja@charlotte1907.de

Internet: <https://charlotte1907.de>

Ihre Notizen (z.B. Besichtigungstermin):

Anschrift:	Eiserfelder Ring 23, 13583 Berlin
Zimmer:	2 1/2
Wohnfläche:	ca. 62,51 m ²
Etage:	1. OG
Nettokaltmiete:	456,32 €
Nebenkosten kalt:	155,02 €
Nebenkosten warm:	79,39 €
Gesamtmiete:	690,73 € warm
Ausstattung:	Bad mit Dusche und Fenster, Keller, Loggia
Heizungsart:	Fernwärme (Fernwärme)
Warmwasser:	Durchlauferhitzer
Energiekennzahlen:	Verbrauch: 88,40 kWh/(m ² *a), Baujahr: 1966, Energieeffizienzklasse: C
WBS erforderlich:	Nein
Bewerbungsfrist:	30.08.2026
vsl. verfügbar ab:	01.11.2026
Wichtiger Hinweis:	***Nur für Mitglieder***

WIE 205-016-123

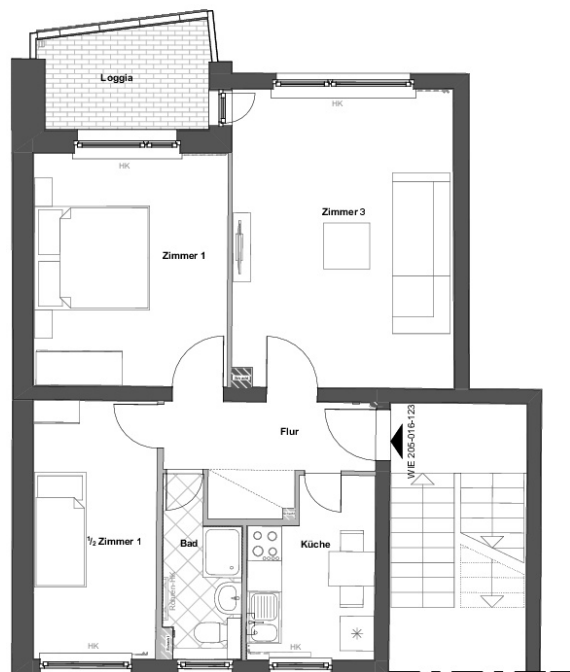

*MÖBLIERUNGSBEISPIEL



0m 1m 2m 3m 4m 5m

CHARLOTTENBURGER
BAUGENOSSENSCHAFT 

Charlottenburger
Baugenossenschaft eG
Dresselstraße 1
14057 Berlin

Eiserfelder Ring 23
13583 Berlin
1.OG links

Maßstab: 1:100
Datum: 15.04.2020

Planverfasser
Wunderlich Architekten- und
Ingenieurgesellschaft Berlin mbH
Markt 4
13597 Berlin

