




Ihre Ansprechpartnerin:

Frau Schroth
Hausverwaltung Spandau
Telefon: (030) 322 911 317
E-Mail: mschroth@charlotte1907.de
Internet: <https://charlotte1907.de>

Ihre Notizen (z.B. Besichtigungstermin):

Anschrift:	Schwendyweg 24, 13587 Berlin
Zimmer:	3
Wohnfläche:	ca. 66,91 m ²
Etage:	1. OG
Nettokaltmiete:	481,75 €
Nebenkosten kalt:	133,82 €
Nebenkosten warm:	66,91 €
Gesamtmiete:	682,48 € warm
Ausstattung:	Bad mit Dusche und Fenster, Keller, PV Mieterstrom
Heizungsart:	Zentral (Gas)
Warmwasser:	Heizungsanlage
Energiekennzahlen:	Verbrauch: 114,00 kWh/(m ² *a), Baujahr: 1936, Energieeffizienzklasse: D
WBS erforderlich:	Nein
Bewerbungsfrist:	21.04.2024
vsl. verfügbar ab:	01.05.2024
Wichtiger Hinweis:	*** nur für Mitglieder ***

WIE 140-015-134

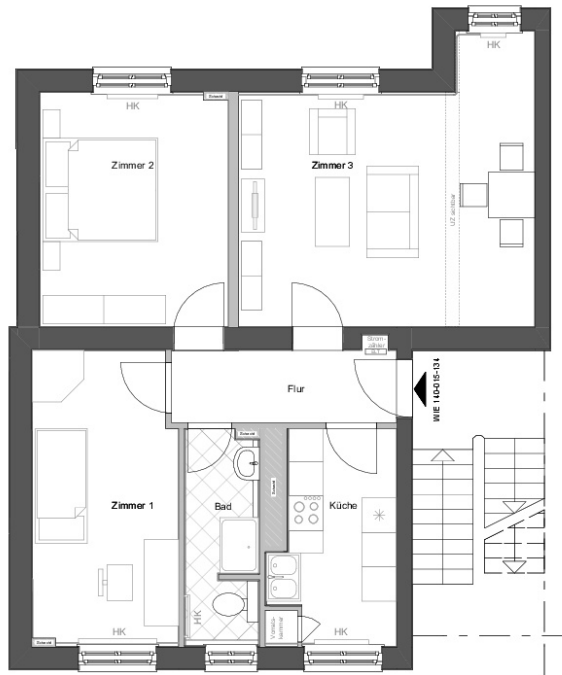

*MÖBLIERUNGSBEISPIEL



0m 1m 2m 3m 4m 5m

CHARLOTTENBURGER
BAUGENOSSENSCHAFT

Charlottenburger
Baugenossenschaft eG
Dresselstraße 1
14057 Berlin

Schwendyweg 24
13587 Berlin
1. OG links

Maßstab: 1:100
Datum: 11.12.2018

Planverfasser
Wunderlich Architekten- und
Ingenieurgesellschaft Berlin mbH
Markt 4
13597 Berlin

