



Ihre Ansprechpartnerin:

Frau Trabit sch

Hausverwaltung Charlottenburg


Telefon: (030) 322 911 246

E-Mail: mtrabit sch@charlotte1907.de

Internet: <https://charlotte1907.de>

Ihre Notizen (z.B. Besichtigungstermin):

Anschrift:	Lessingstr. 2, 12169 Berlin
Zimmer:	1
Wohnfläche:	ca. 38,51 m ²
Etage:	1. OG
Nettokaltmiete:	284,98 €
Nebenkosten kalt:	69,32 €
Nebenkosten warm:	69,32 €
Gesamtmiete:	423,61 € warm
Ausstattung:	Bad mit Wanne, Keller
Energiekennzahlen:	Verbrauch: 119,00 kWh/(m ² *a), Baujahr: 1955, Energieeffizienzklasse: D
WBS erforderlich:	Nein
Bewerbungsfrist:	31.05.2026
vsl. verfügbar ab:	01.08.2026
Wichtiger Hinweis:	*** Nur für Mitglieder ***

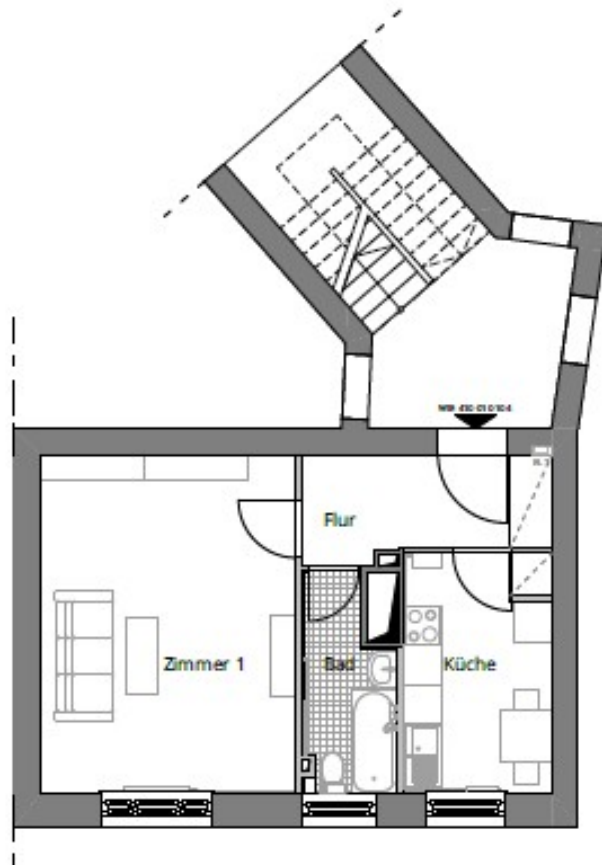

*** Möblierungsbeispiel**

Pläne erstellt auf Grundlage von 3D-Laseraufmaß. Alle Maße sind am Bau zu prüfen!



0m 1m 2m 3m 4m 5m

Bezugs:

CHARLOTTENBURGER
BAUGENOSSENSCHAFT



Charlottenburger
Baugenossenschaft eG
Dresselstraße 1 | 14057 Berlin
Tel: 030-320 002 0
E-Mail: mail@charlotte1907.de

Inhalt:

Lessingsstraße 2
12169 Berlin
1. OG mitte

Maßstab: 1:100

Datum: 11.02.2022

Kürzel SB: WA-NS

Index: A

