



Ihre Ansprechpartnerin:

Frau Holl

Hausverwaltung Charlottenburg

Telefon: (030) 322 911 213


E-Mail: sholl@charlotte1907.de

Internet: <https://charlotte1907.de>

Ihre Notizen (z.B. *Besichtigungstermin*):

Anschrift:	Eosanderstr. 4, 10587 Berlin
Zimmer:	3
Wohnfläche:	ca. 83,48 m ²
Etage:	Erdgeschoss
Nettokaltmiete:	684,54 €
Nebenkosten kalt:	166,96 €
Nebenkosten warm:	158,61 €
Gesamtmiete:	1.010,11 € warm
Ausstattung:	Bad mit Wanne und Fenster, Keller
Heizungsart:	Fernwärme (Fernwärme)
Warmwasser:	Heizungsanlage
Energiekennzahlen:	Verbrauch: 102,60 kWh/(m ² *a), Baujahr: 1909, Energieeffizienzklasse: D
WBS erforderlich:	Nein
Bewerbungsfrist:	16.08.2026
vsl. verfügbar ab:	01.10.2026
Wichtiger Hinweis:	***Nur für Mitglieder***

WIE 301-001-001

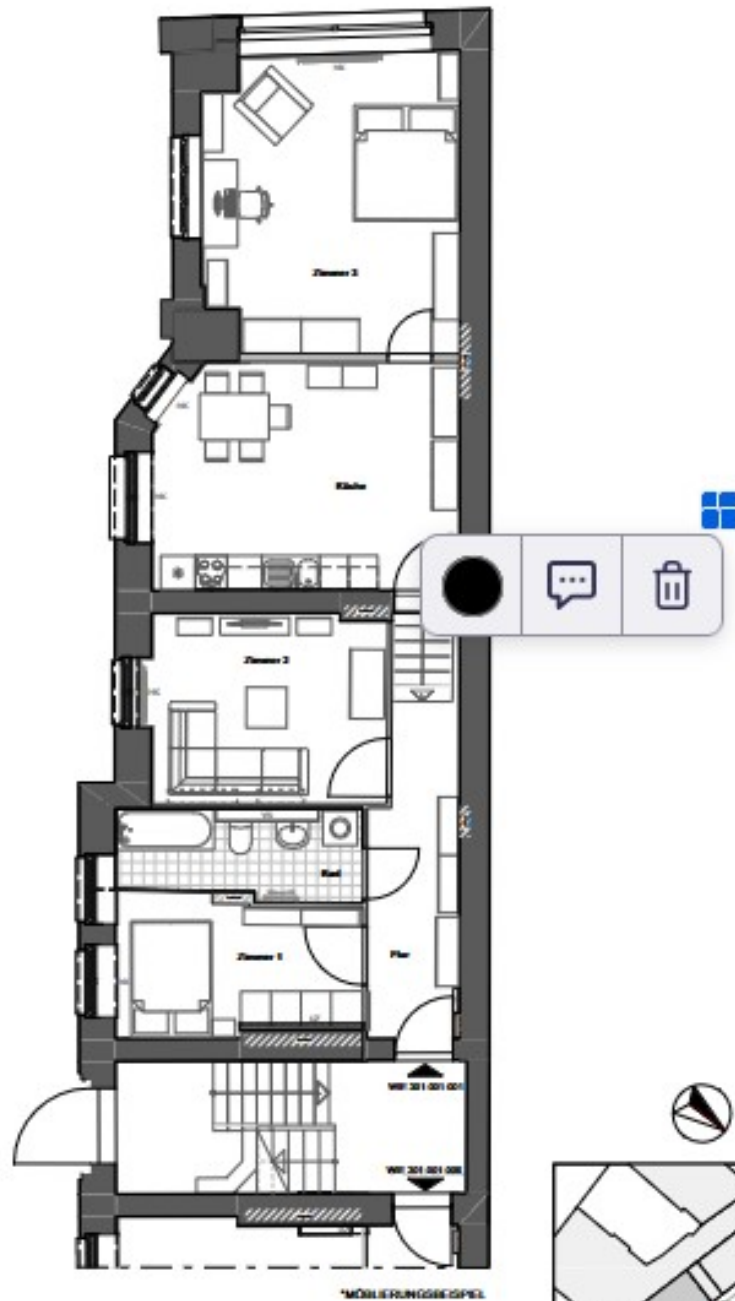

0m 1m 2m 3m 4m 5m

CHARLOTTENBURGER
BAUGENOSSENSCHAFT

Charlottenburger
Baugenossenschaft eG
Dresdenerstraße 1
14057 Berlin

Eosanderstraße 4
10587 Berlin
EG links

Maßstab: 1:100
Datum: 06.05.2019

Planer/Author:
Wunderlich Architekten- und
Ingenieurgesellschaft Berlin mbH
Mund 4
10587 Berlin

